



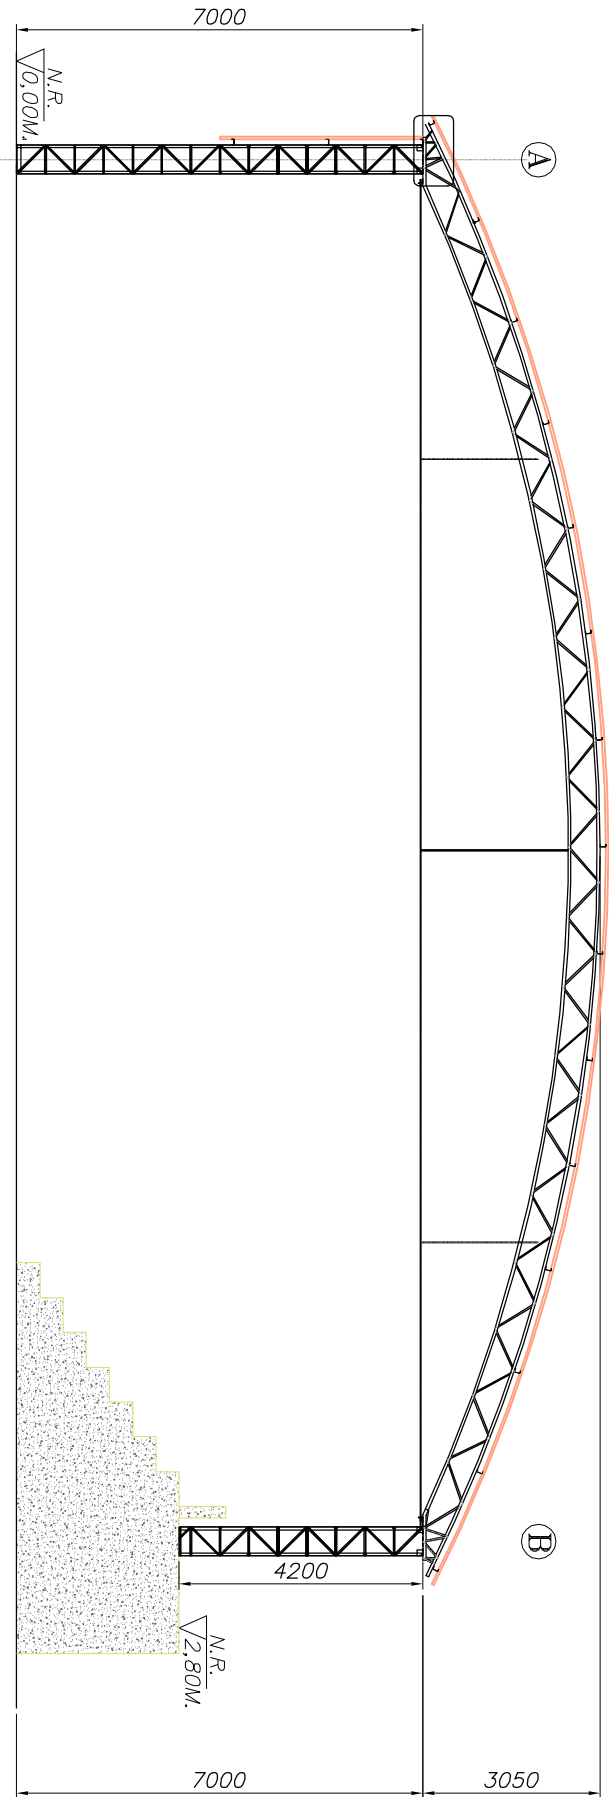


VISTA EM CORTE

esc. 1:100

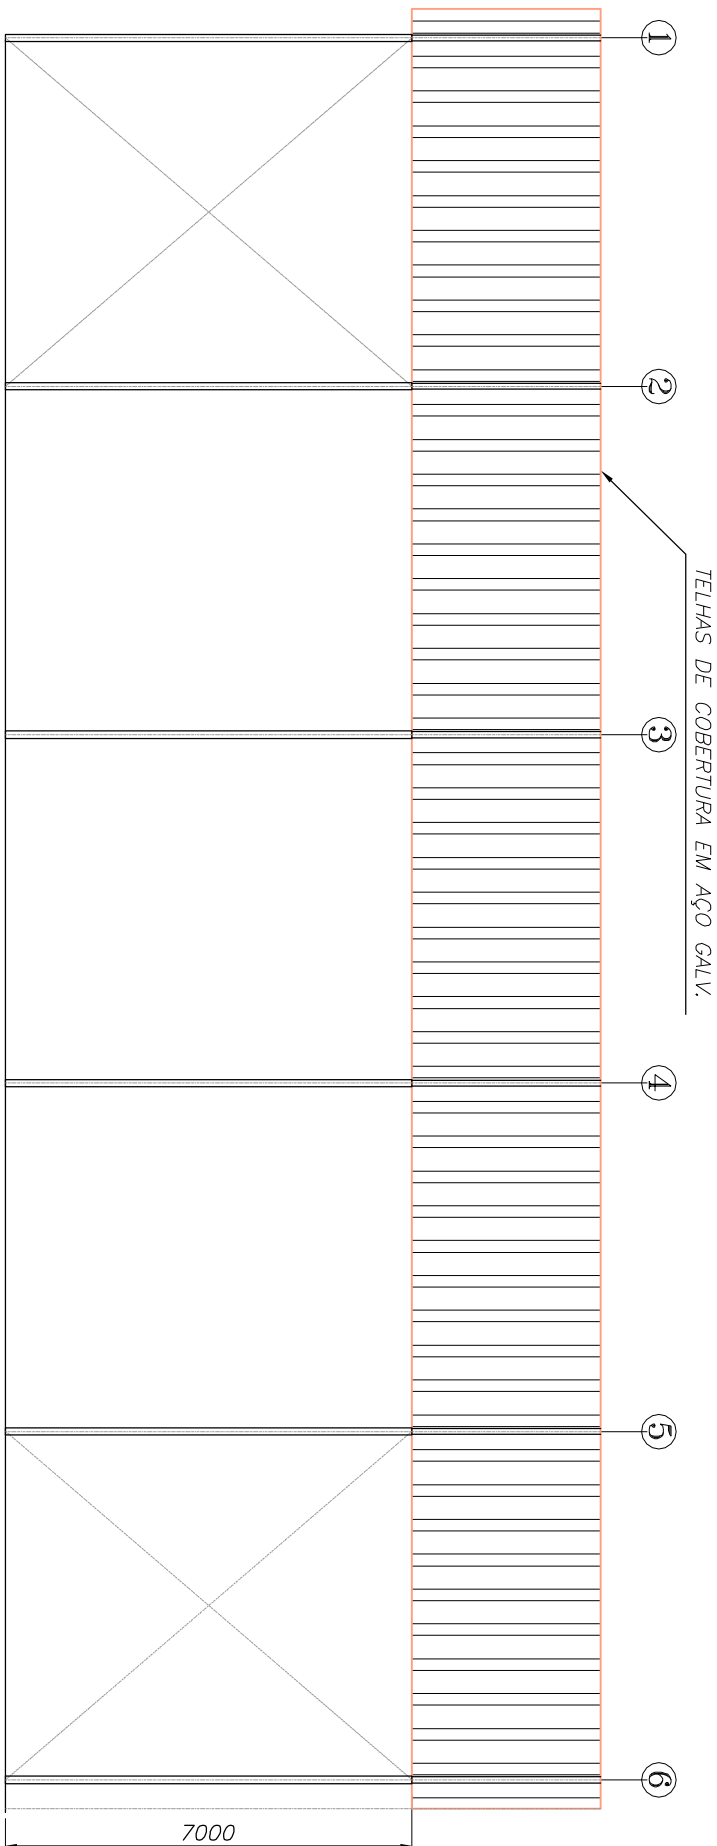

VISTA LATERAL – ARQUIBANCADA

esc. 1:100

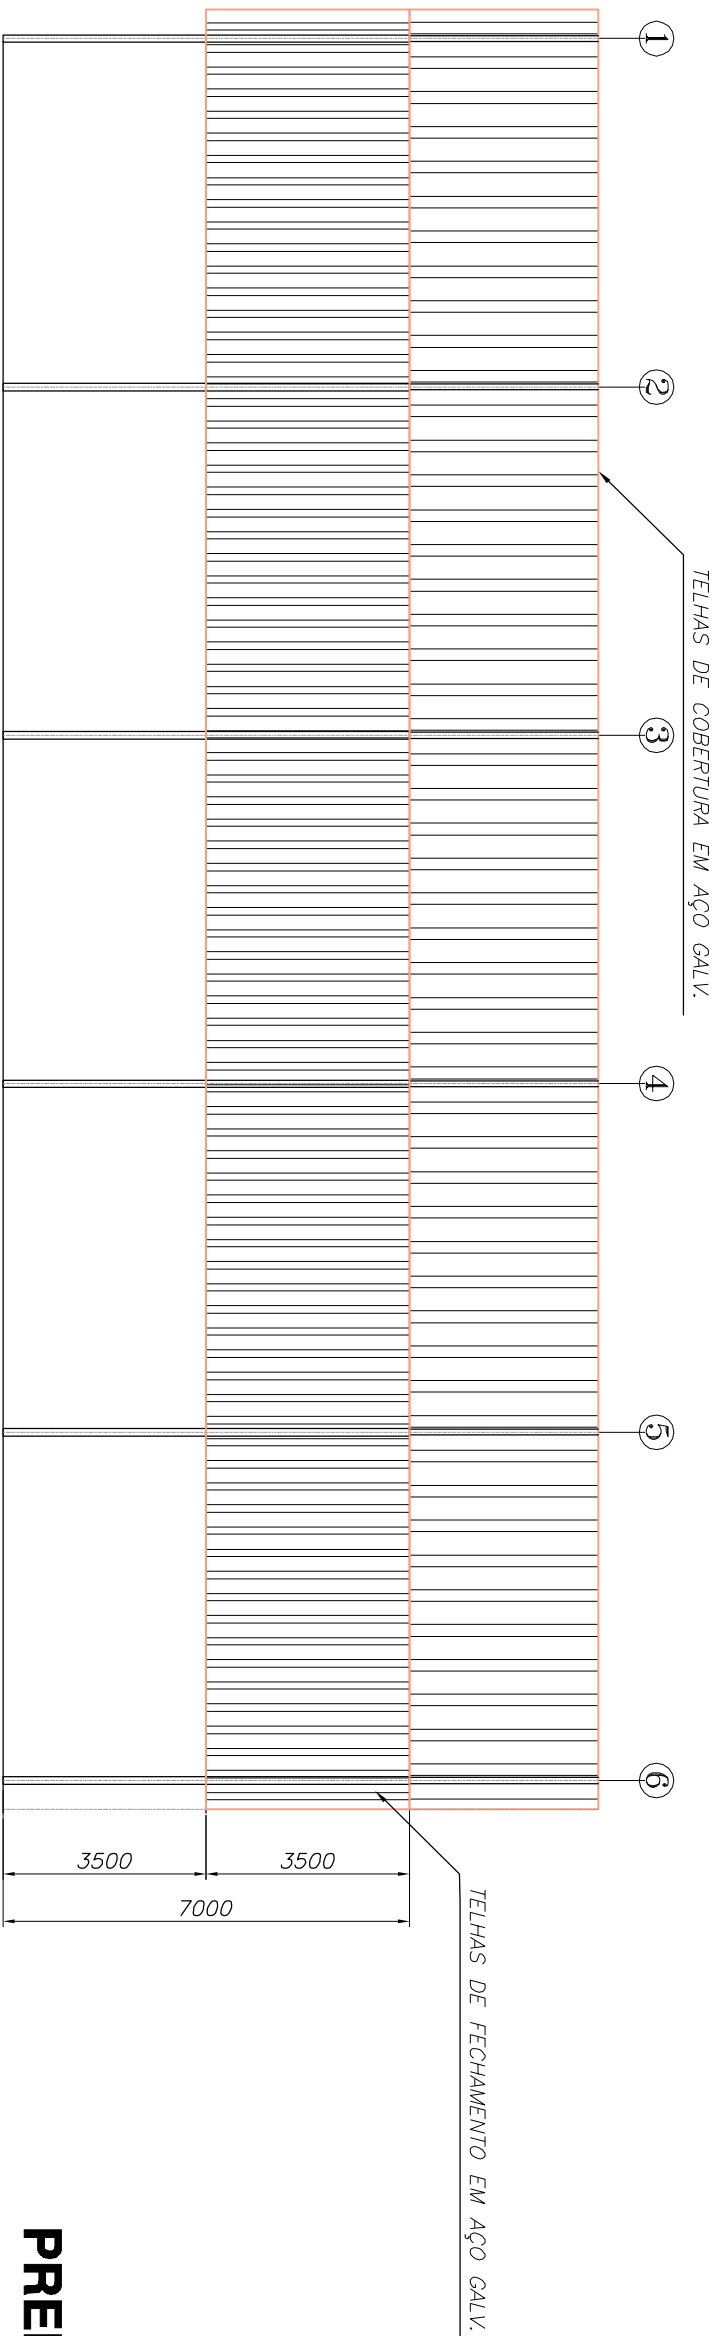

VISTA LATERAL OPOSTA A ARQUIBANCADA

esc. 1:100

PREFEITURA DO MUNICIPIO DE MUNHOZ

SECRETARIA DA EDUCAÇÃO
Departamento de Obras

ASSUNTO: PROJETO PARA COBERTURA DE QUADRA POLIESPORTIVA			
PLANTA E CORTE			
LOCAL: ESCOLA MUNICIPAL JOSÉ DE MOURA BUENO			FOLHA :
BAIRRO DO RIBEIRÃO FUNDO			02
ESCALA:	DATA:	PROJ.:	CRÉD.:
1:100	MAIO/2019	ELZIO JOSÉ DE ALENCAR	38.165/J