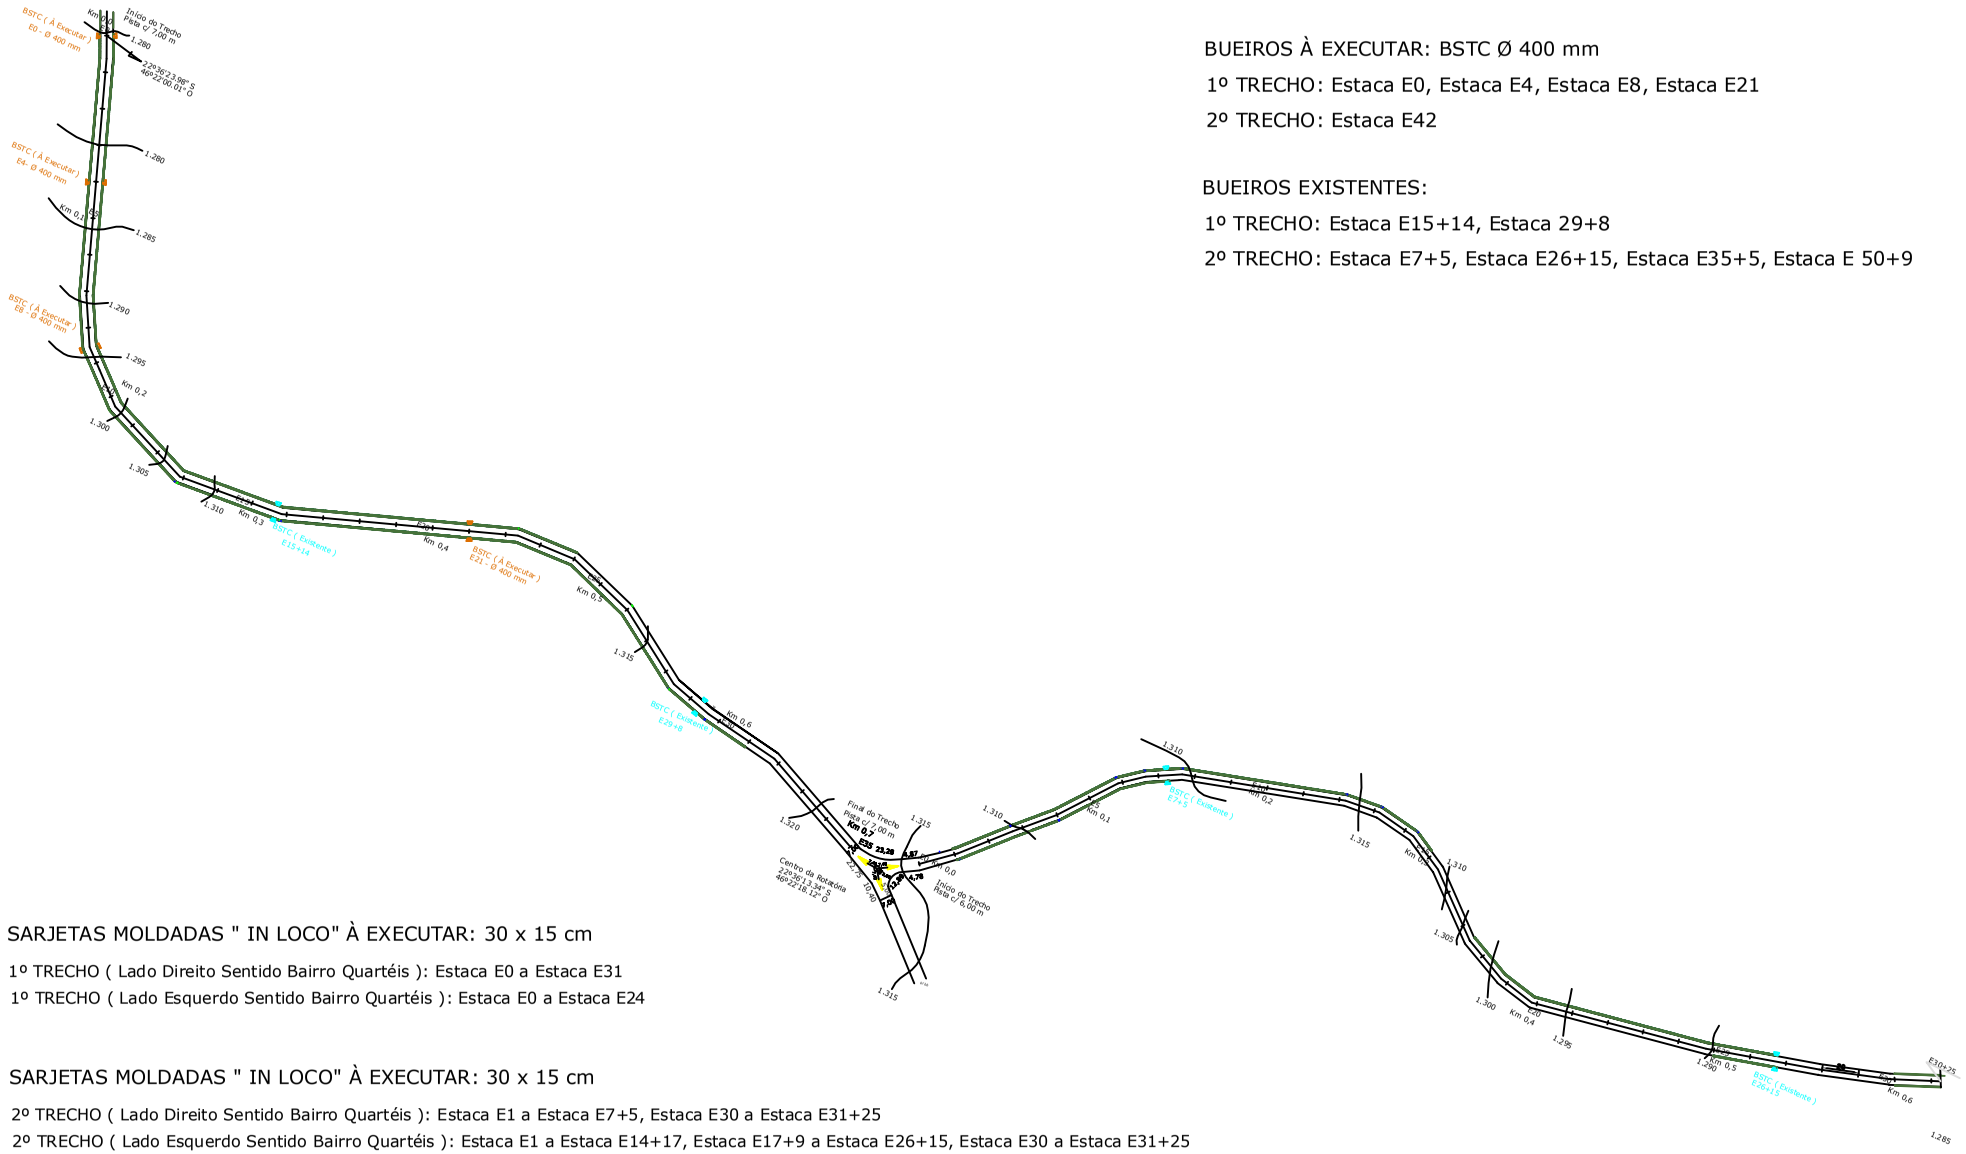

BUEIROS À EXECUTAR: BSTC Ø 400 mm

1º TRECHO: Estaca E0, Estaca E4, Estaca E8, Estaca E21

2º TRECHO: Estaca E42

BUEIROS EXISTENTES:

1º TRECHO: Estaca E15+14, Estaca 29+8

2º TRECHO: Estaca E7+5, Estaca E26+15, Estaca E35+5, Estaca E 50+9

SARJETAS MOLDADAS " IN LOCO" À EXECUTAR: 30 x 15 cm

1º TRECHO (Lado Direito Sentido Bairro Quartéis): Estaca E0 a Estaca E31

1º TRECHO (Lado Esquerdo Sentido Bairro Quartéis): Estaca E0 a Estaca E24

SARJETAS MOLDADAS " IN LOCO" À EXECUTAR: 30 x 15 cm

2º TRECHO (Lado Direito Sentido Bairro Quartéis): Estaca E1 a Estaca E7+5, Estaca E30 a Estaca E31+25

2º TRECHO (Lado Esquerdo Sentido Bairro Quartéis): Estaca E1 a Estaca E14+17, Estaca E17+9 a Estaca E26+15, Estaca E30 a Estaca E31+25

PREFEITURA MUNICIPAL DE MUNHOZ

FOLHA Nº 01

Objetivo: ASFALTAMENTO DE ESTRADA MUNICIPAL MUNHOZ - BAIRRO QUARTÉIS

PREFEITURA MUNICIPAL DE MUNHOZ – SUL DE MINAS

9.117,19m2 de ASFALTO CBUQ

ART NUM. 14201700000003939059

CONVÊNIO 18096/2017 MTUR

DATA: 23/07/2017

ESCALA:

CÁSSIA MARIA BARBOSA EKLUND ALENCAR
ENG. CIVIL - CREA 75.656/D

OTÁVIO LUIZ DE SOUZA
PREFEITO MUNICIPAL