


CROQUI DE LOCALIZAÇÃO DA USINA MAIS PRÓXIMA DE MUNHOZ – DMT: 55 Km
USINA MAIS PRÓXIMA: DS2 ENGENHARIA E COMÉRCIO
BAIRRO BOM RETIRO – BRAGANÇA PAULISTA – ADJACENTE À RODOVIA FERNÃO DIAS

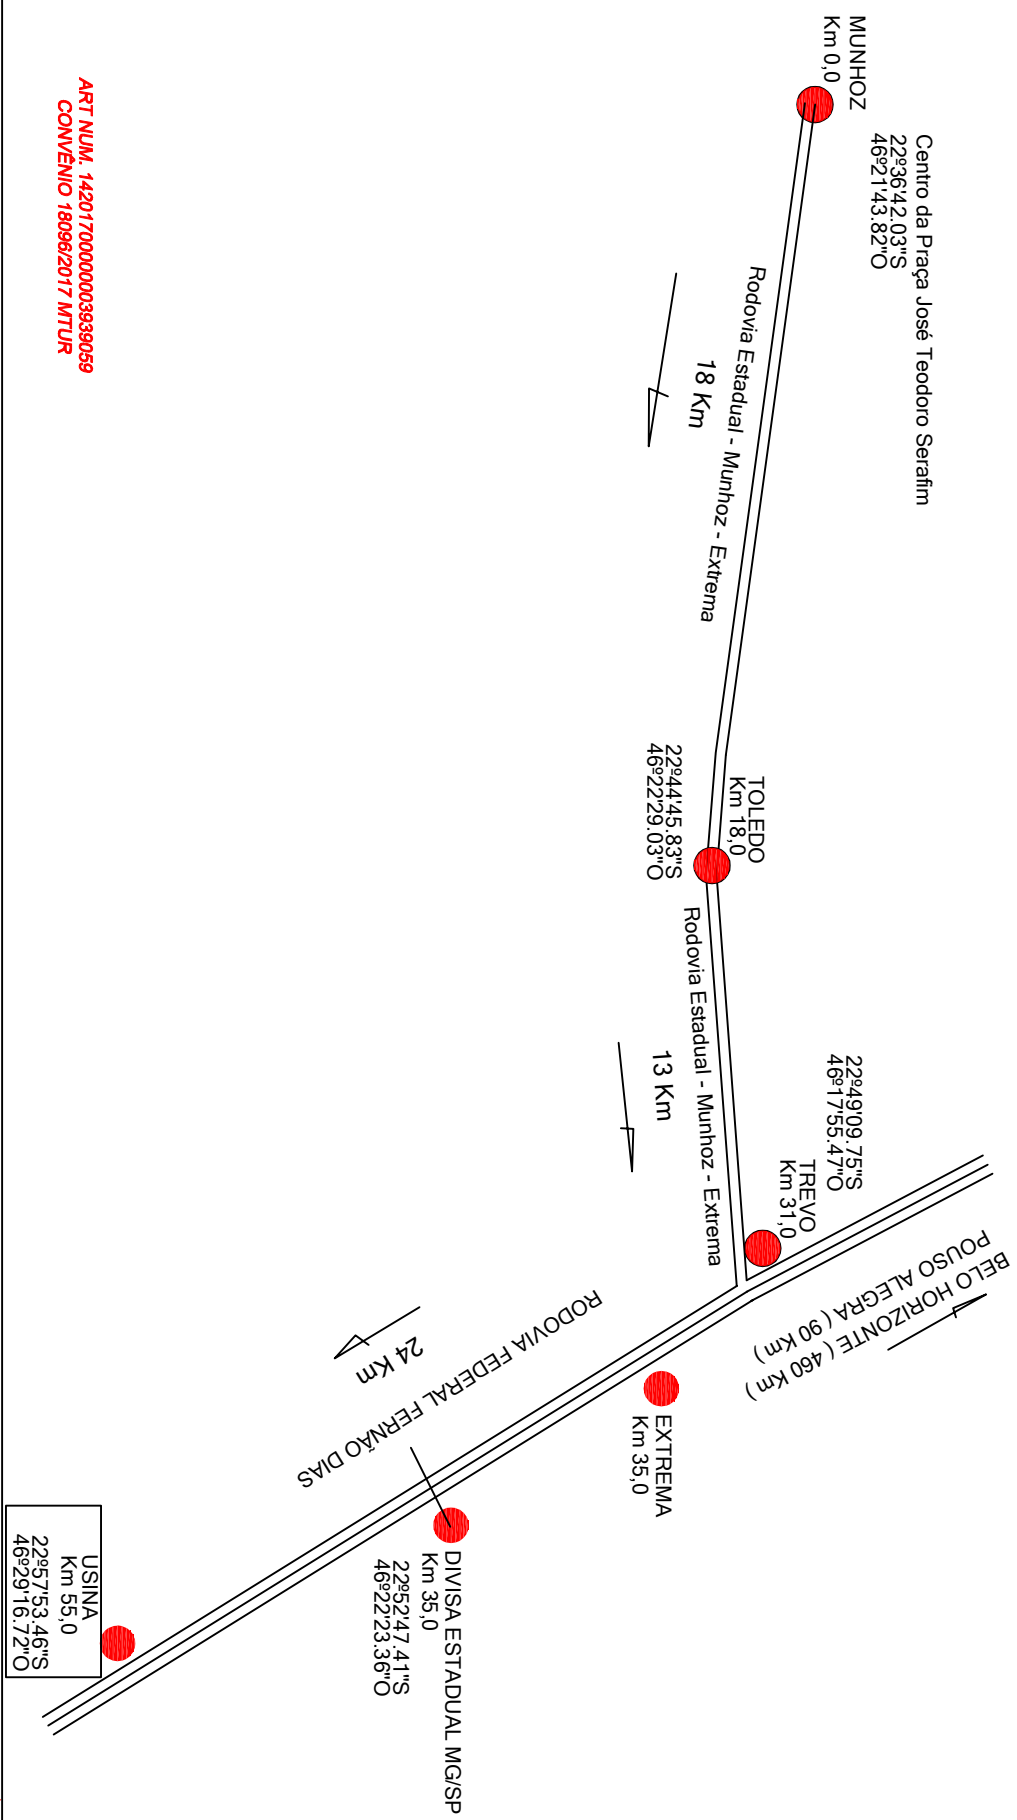

ART NUM. 1420170000003939059
CONVENIO 18096/2017 MTUR

PREFEITURA MUNICIPAL DE MUNHOZ M.G.

FOLHA
Nº 03

Objetivo: PAVIMENTAÇÃO ASFALTICA CBUA
Local: ESTRADA MUNICIPAL MUNHOZ P/ BAIRRO QUARTEIS
Propri.: PREFEITURA MUNICIPAL DE MUNHOZ – SUL DE MINAS
Escala: S/ESCALA

DATA:
23/07/2017

Ótávio Luiz de Souza
Prefeito Municipal

Cássia M. B. Eklund Alencar
Eng. Civil – CREA 75656/D